

INDEX:	ÄNDERUNG:
v01_16.03.2016	Lichtschacht Ergänzung / Bodenhöhe Flur 000

Sämtliche Masse sind Rohmasse.  
 Alle Masse, Koten und Winkel sind vom Unternehmer am Bau zu kontrollieren, resp. selbst aufzunehmen. Abweichungen sind der Bauleitung unverzüglich zu melden und mit dieser zu bereinigen. Bei Versäumnis trägt der Unternehmer nachteilige Folgen selbst.

**RAUMBEZEICHNUNG**

BF: Bodenfläche  
 DEZ: 0.00  
 Raum Nr.: 0.00

B: Material Boden  
 W: Material Wand  
 D: Material Decke

**MATERIALIEN**

Beton  
 Beton, Fertigteile  
 Backstein  
 Kalksandstein  
 Wärmedämmung  
 Wärmedämmung EPS  
 Wärmedämmung NBB  
 Holzwerkstoff


**LEGENDE**

A: Aufritt  
 BA: Bodenablauf  
 BH: Bodenheizung  
 BRK: Brüstung roh  
 BRF: Brüstung fertig  
 BSF: Balkenschwelle  
 BST: Betonsturz  
 DK: Dreikipp  
 DW: Dachwasser  
 GS: Geschmüßler  
 HMF: Holzmetallfenster  
 HMT: Holzmetalltüre  
 NBB: Nicht brennbar  
 •: Dachwasser  
 •: Schmutzwasser

KS: Kühlschrank  
 KSt: Kontrollschacht  
 LS: Lichtschacht  
 SSt: Stützfuss  
 MFB: Metallfensterbank  
 MZ: Metallzarge  
 PS: Pumpenschacht  
 R: Rollo  
 STR: Sturz roh  
 STF: Sturz fertig  
 SWR: Schwelle roh  
 SWF: Schwelle fertig  
 Stg: Steigung



**Nordfassade**

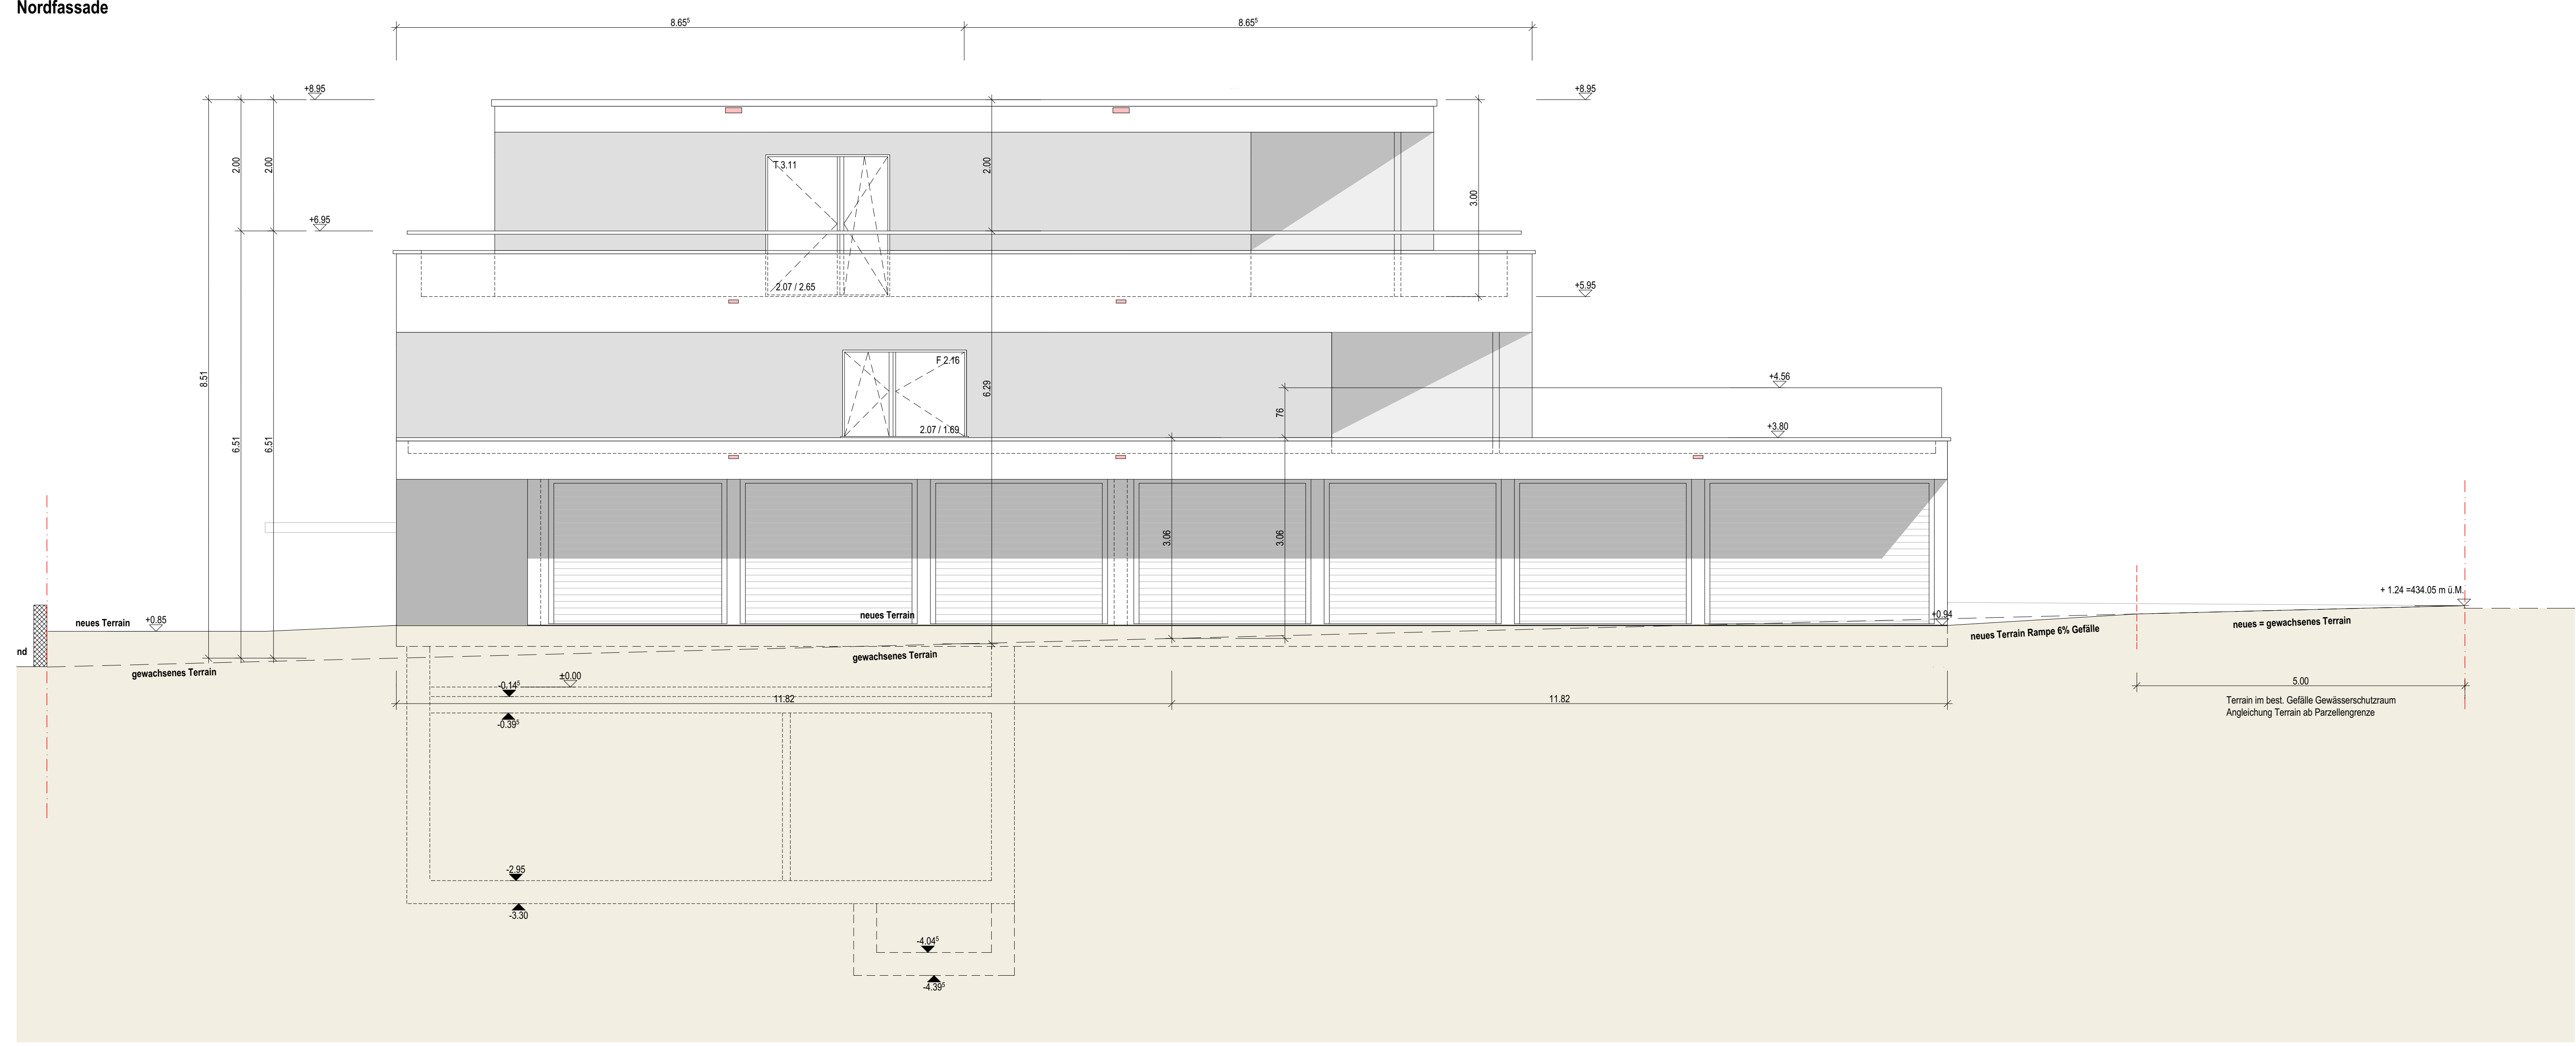

**Ostfassade**

