


Schnitt D-D

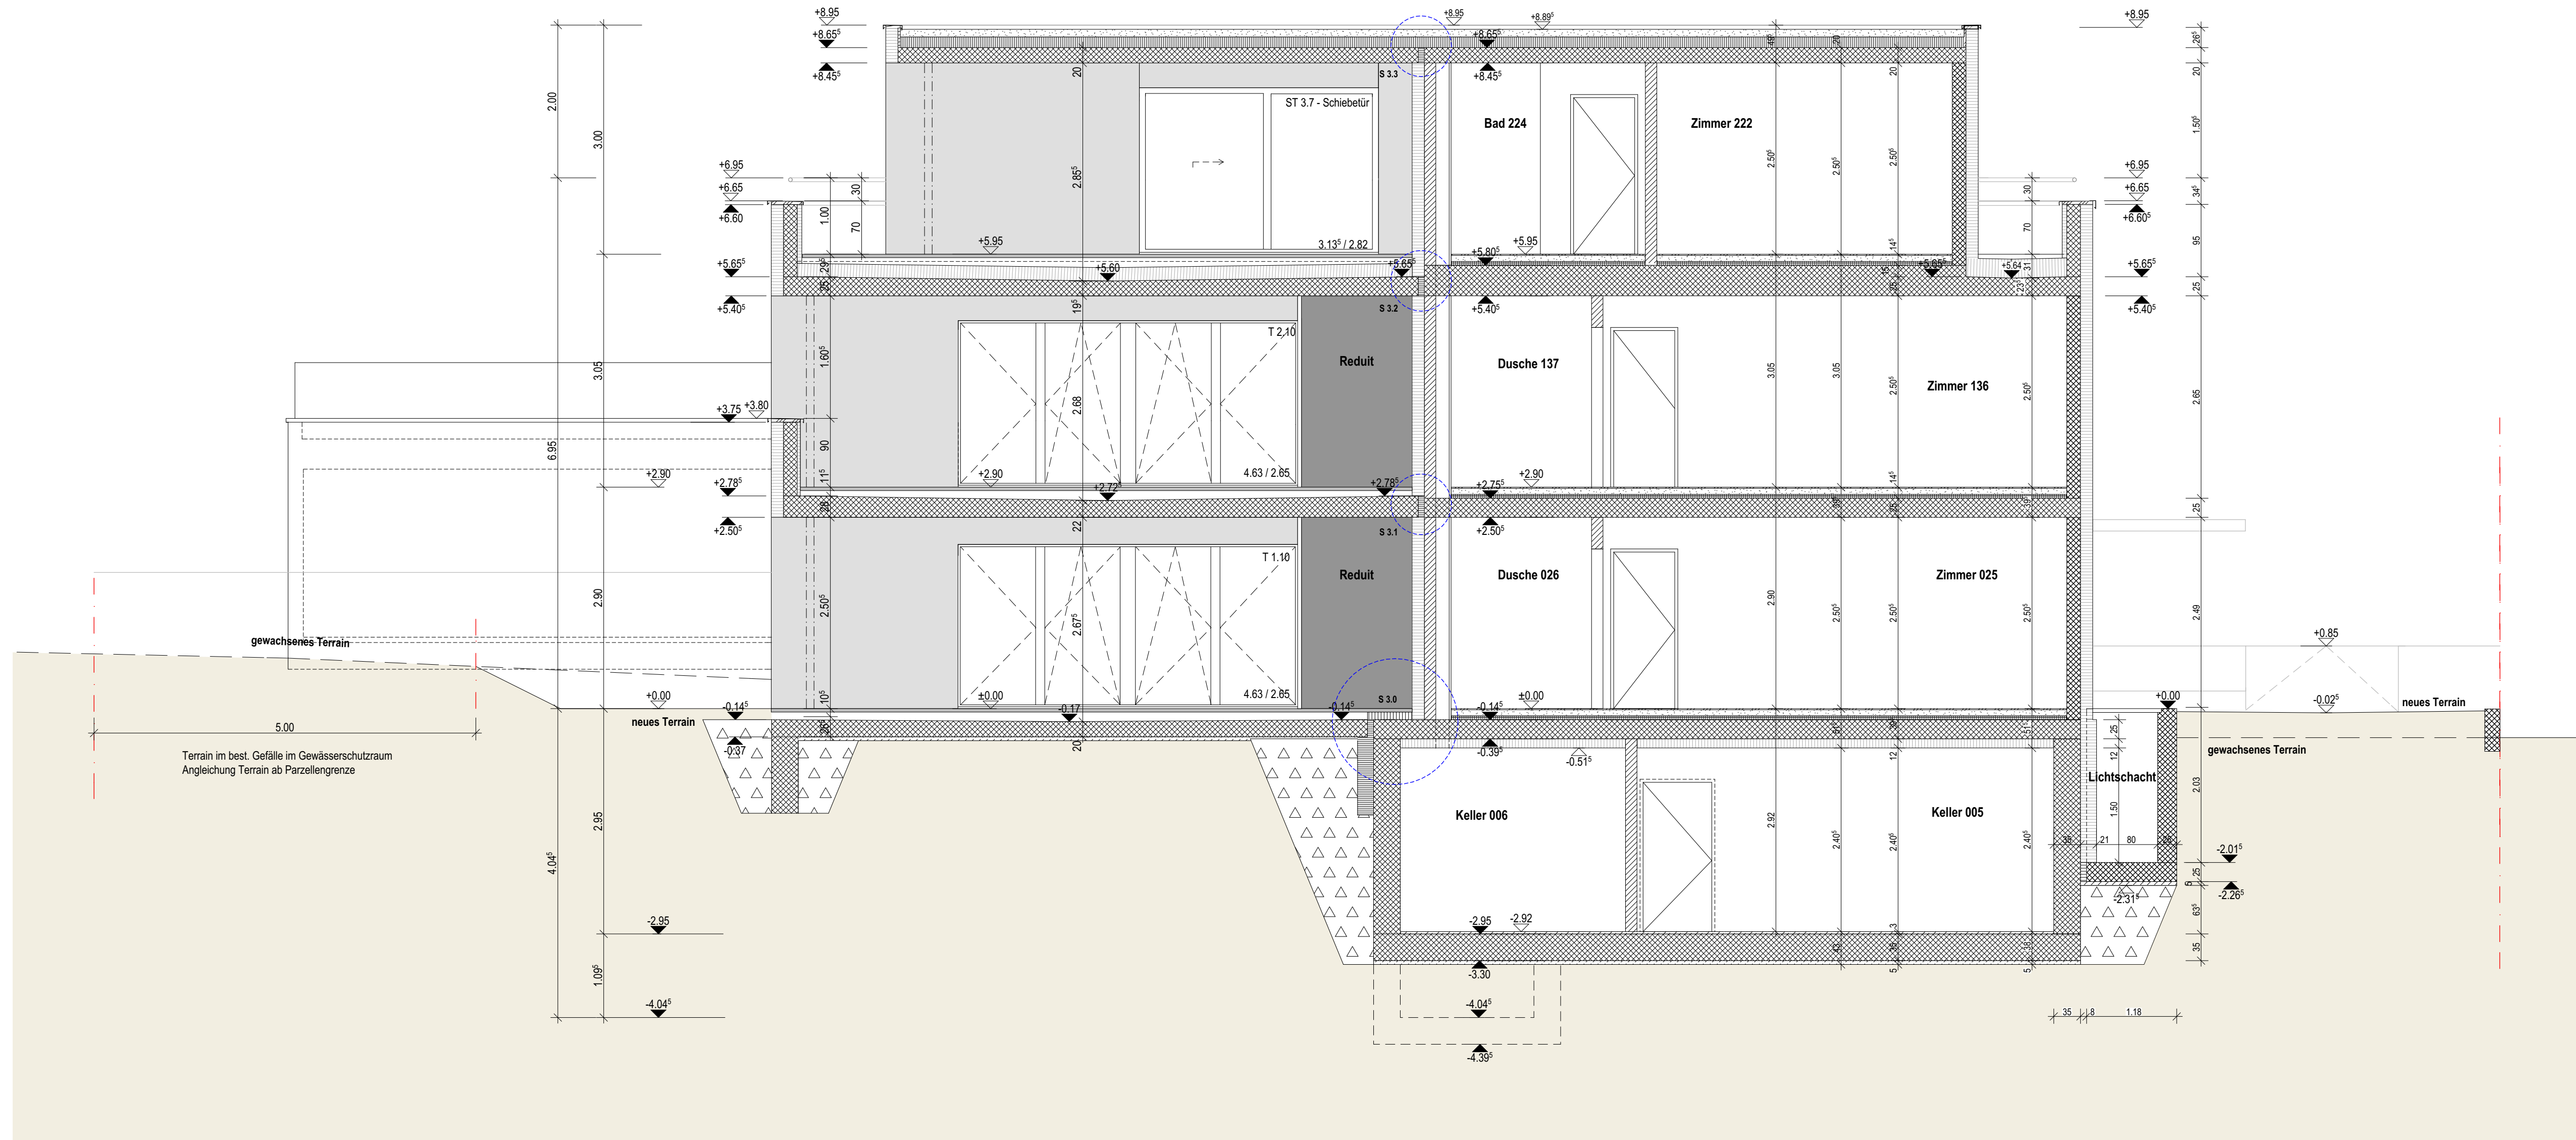

INDEX: ÄNDERUNG:

v01_15.03.2016 Bodenhöhe Liftschacht und Pumpenschacht ergänzt

INDEX:	ÄNDERUNG:
v01_15.03.2016	Bodenhöhe Liftschacht und Pumpenschacht ergänzt

Sämtliche Masse sind Rohmasse.
 Alle Masse, Koten und Winkel sind vom Unternehmer am Bau zu kontrollieren, resp. selbst aufzunehmen. Abweichungen sind der Bauleitung unverzüglich zu melden und mit dieser zu bereinigen. Bei Versäumnis trägt der Unternehmer nachteilige Folgen selbst.

RAUMBEZEICHNUNG


- BF: Bodenfläche
- Raum Nr.: 0.00
- B: Material Boden
- W: Material Wand
- D: Material Decke

MATERIALIEN

- Beton
- Beton, Fertigteil
- Backstein
- Kalksandstein
- Wärmedämmung
- Wärmedämmung EPS
- Wärmedämmung NBB
- Holzwerkstoff

LEGENDE

- A Auftritt
- BA Bodenablauf
- BH Bodenheizung
- BRK Brüstung roh
- BRF Brüstung fertig
- BSP Balkenschwelle
- BST Betonstütze
- DK Dreieck
- DW Dachwasser
- GS Geschirrspüler
- HMF Holzmetallfenster
- HMT Holzmetalltüre
- NBB Nicht brennbar
- Dachwasser
- Schmutzwasser
- KS Kühlschrank
- KSti Kontrollschacht
- LS Lichtschacht
- SSi Stieffläche
- MFB Metallfensterbank
- MZ Metallzarge
- PS Pumpenschacht
- R Rollo
- STR Sturz roh
- STF Sturz fertig
- SWR Schwelle roh
- SWF Schwelle fertig
- Stg Steigung

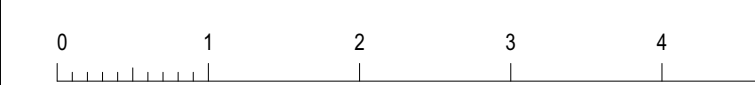

Schnitt C-C

